 


7 6 5 4 3 2 1 0 1 2 3 4 5 6 7

IMPLANTATION LUMIERE CHAPELLE

IMPLANTATION LUMIERE	PLATEAU CHAPELLE DEREZO
CONFIGURATION	ACCUEIL COMPAGNIES
Contact	
Échelle	1 / 50 

PORTE



PORTE

ZONE DE STOCKAGE MATERIEL ET DECOR
COMPAGNIE DEREZO

RIDEAU ARRIERE SCENE

-  **Numéro de circuit console**
-  **PC 500 W
Nb : 4**
-  **DECOUPE 614 RJ 1 KW
Nb : 1**
-  **QUARTZ LED alimentés en direct
Éclairage de service plateau**
-  **PC RJ 1 KW LUTIN
Nb : 9**
-  **PC RJ 2 KW 309 SH
Nb : 3**

VITRAUX AVEC
SYSTEME
D'OCCULTATION

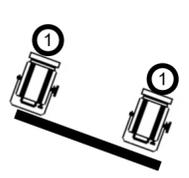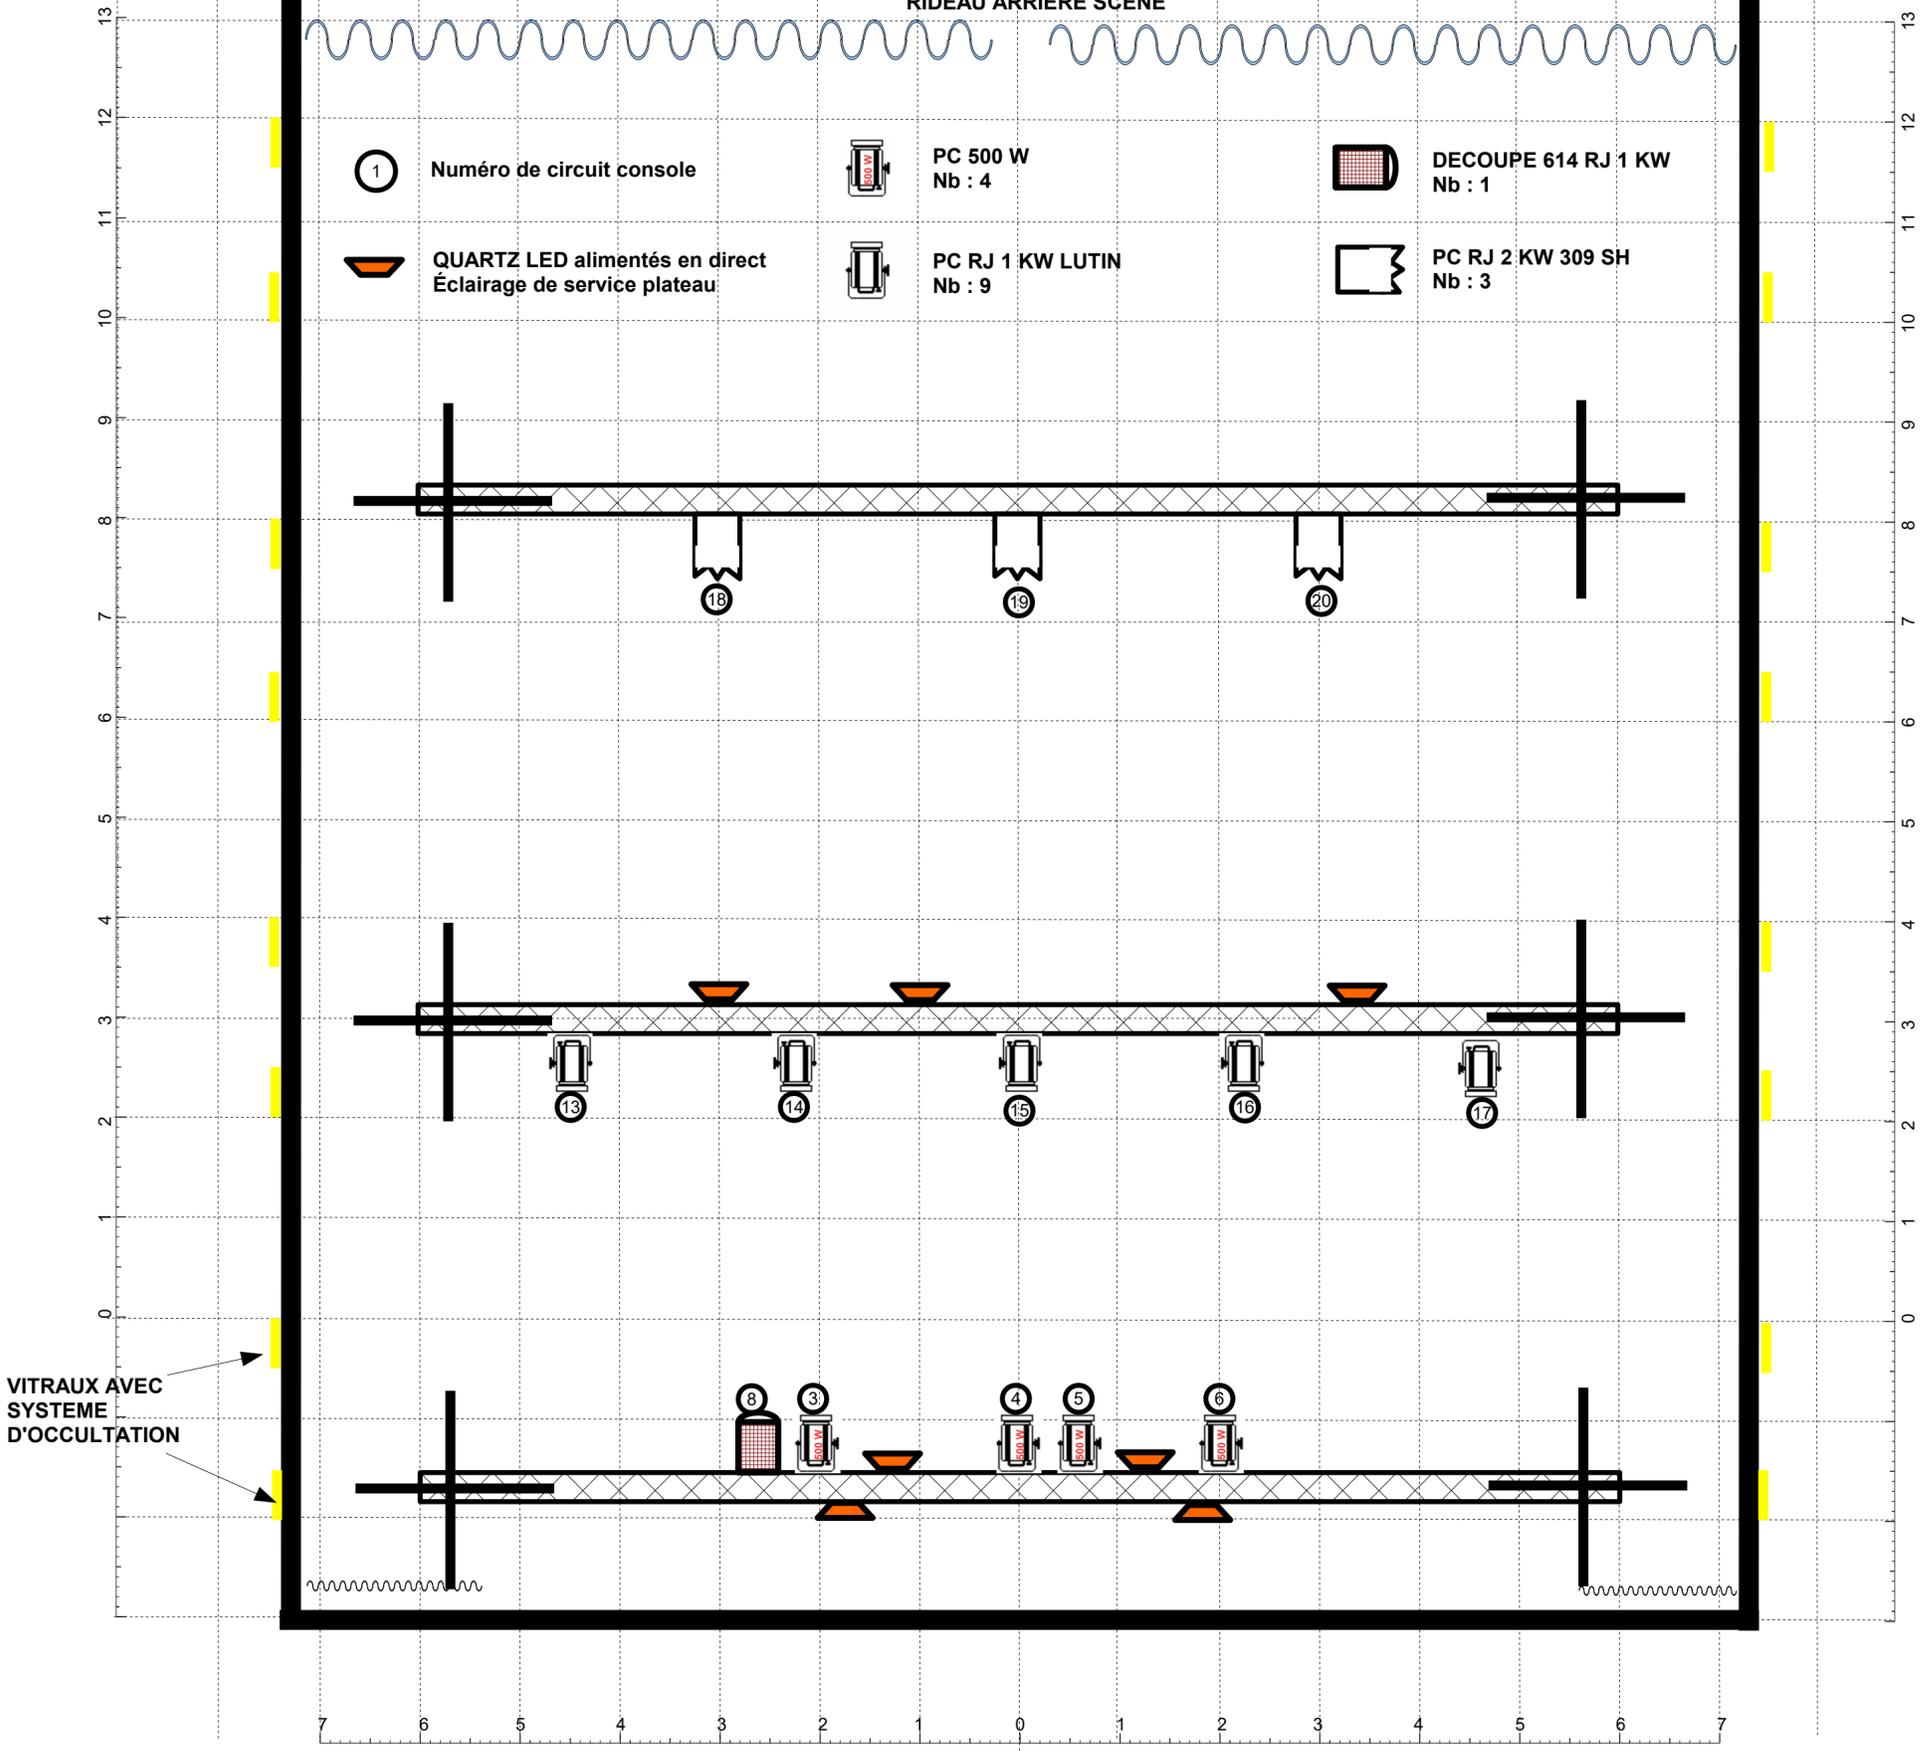

NEF

